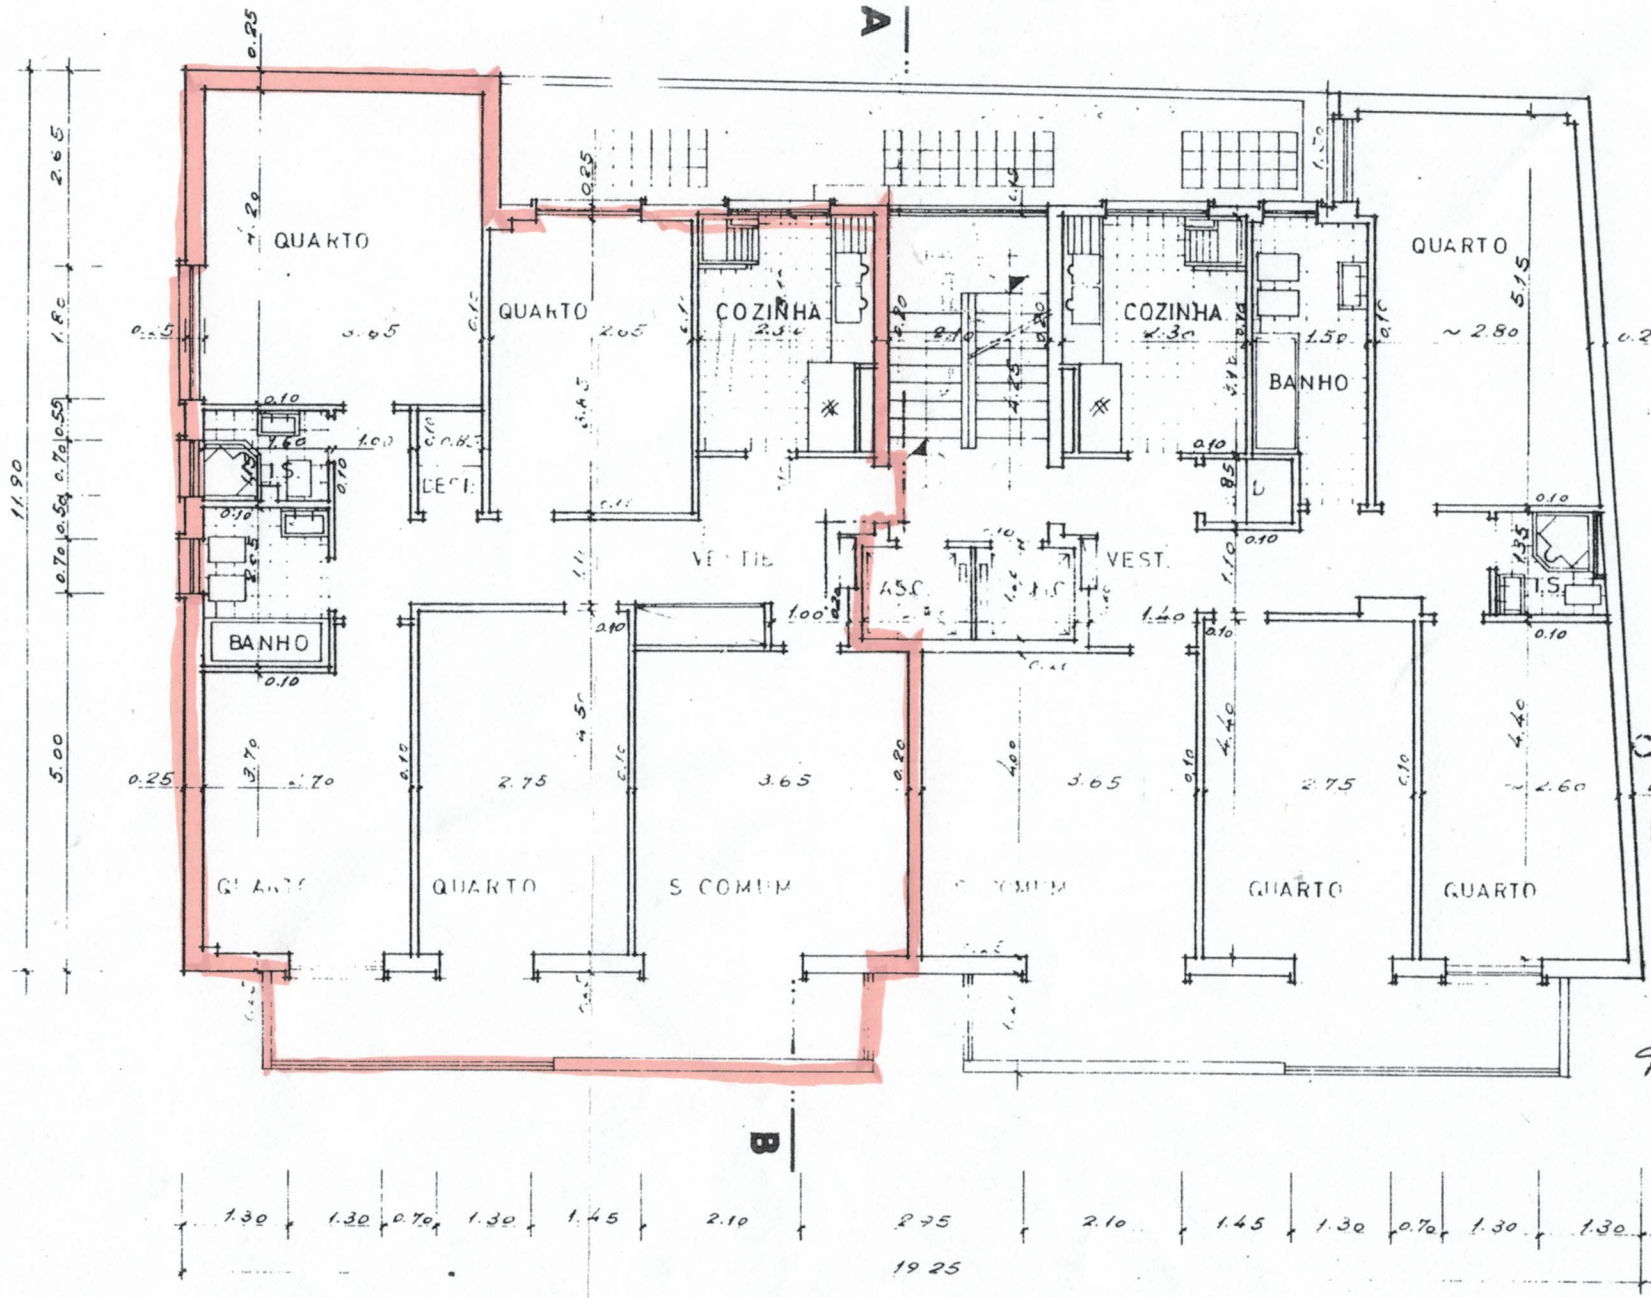

CÂMARA MUNICIP
Direcção Municipal
Departamento
Divisão
Este exemplar é cópia
folhas 9 do Proc
que foi DEFERIDO por
ore nº 57187
99/01/18
Lisboa, de
O Chefe

ANDARES

REQ.: ALEXANDRE FLORINDO E MANUEL VIEIRA DA SILVA

TELAS F